


乐山市中心城区老城片区LC(A)-26-f-1号地块宗地图

单位: m.m²

宗地代码:
所在图幅号:

土地权利人:
宗地面积: 5.22

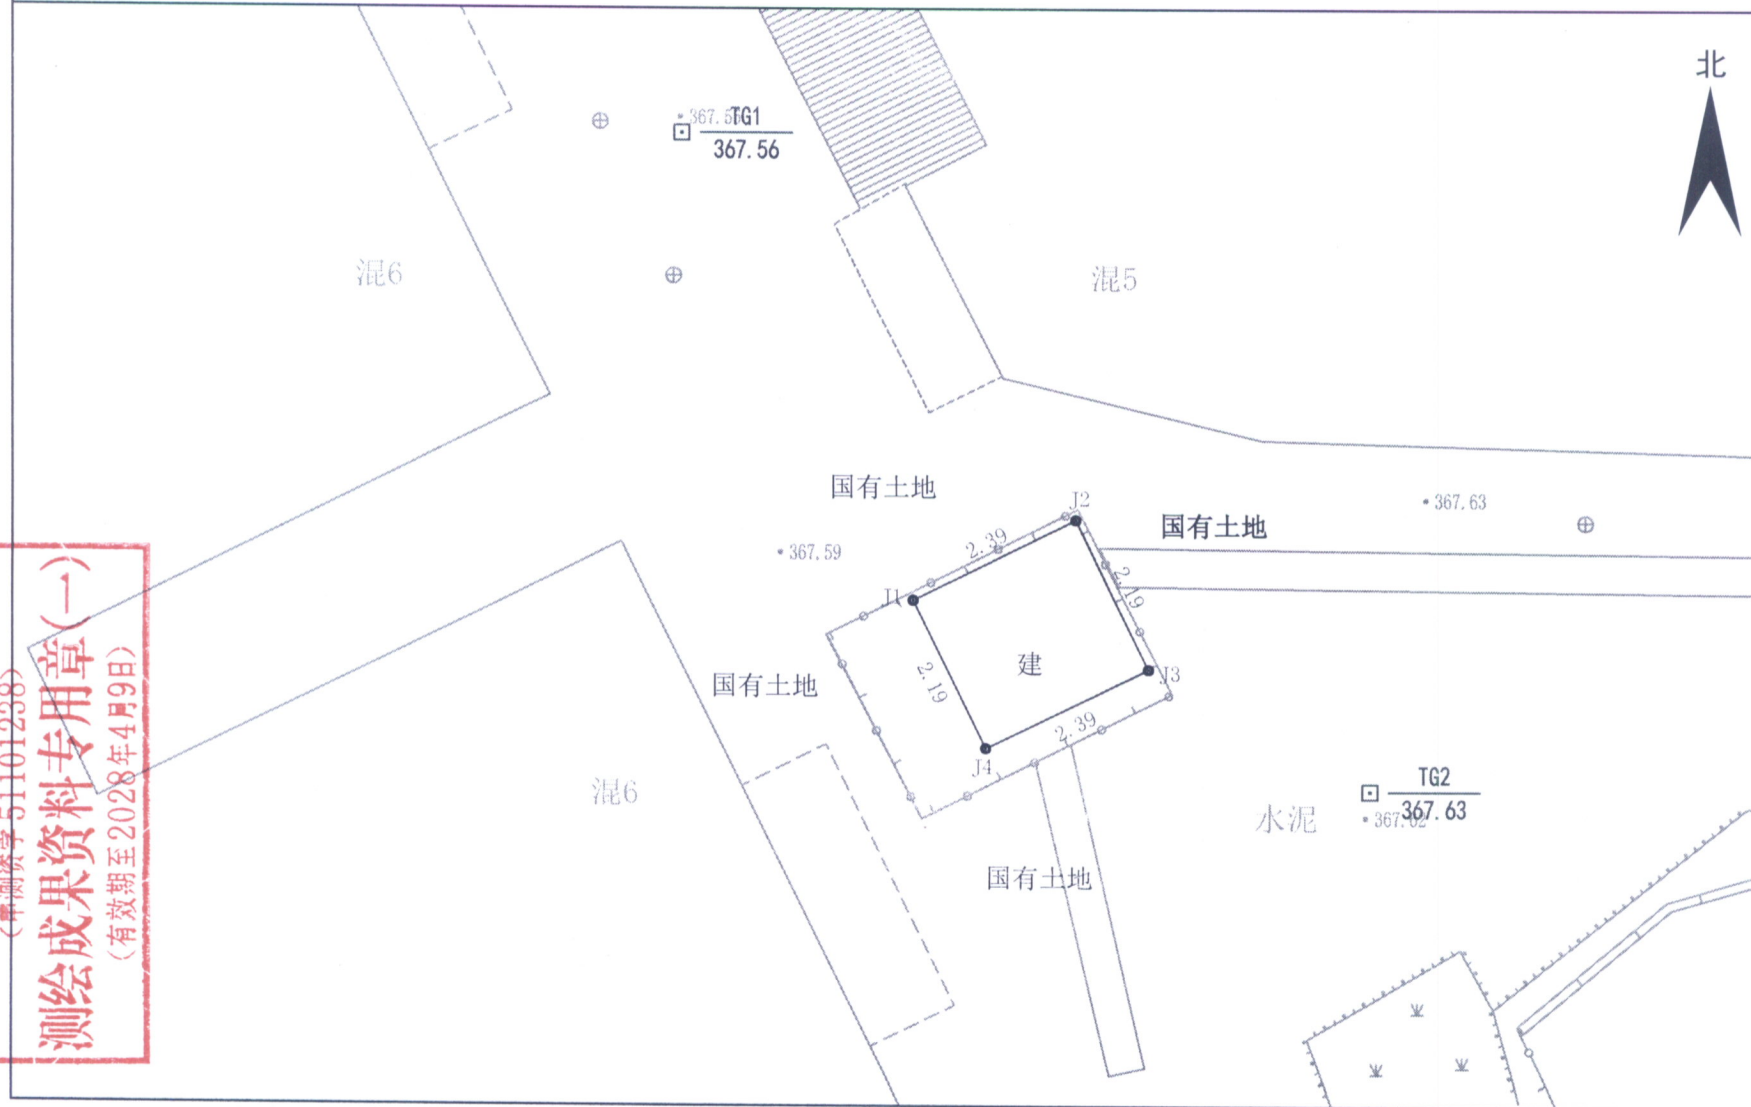

四川
德新
工程
管理
有限
公司

(中测资字 51101238)

测绘成果资料专用章(一)
(有效期至2028年4月9日)

2023年06月解析法测绘界址点
制图日期: 2023年09月05日
审核日期: 2023年09月05日

1:100

制图者: 徐浩
审核者: 肖洪堂